


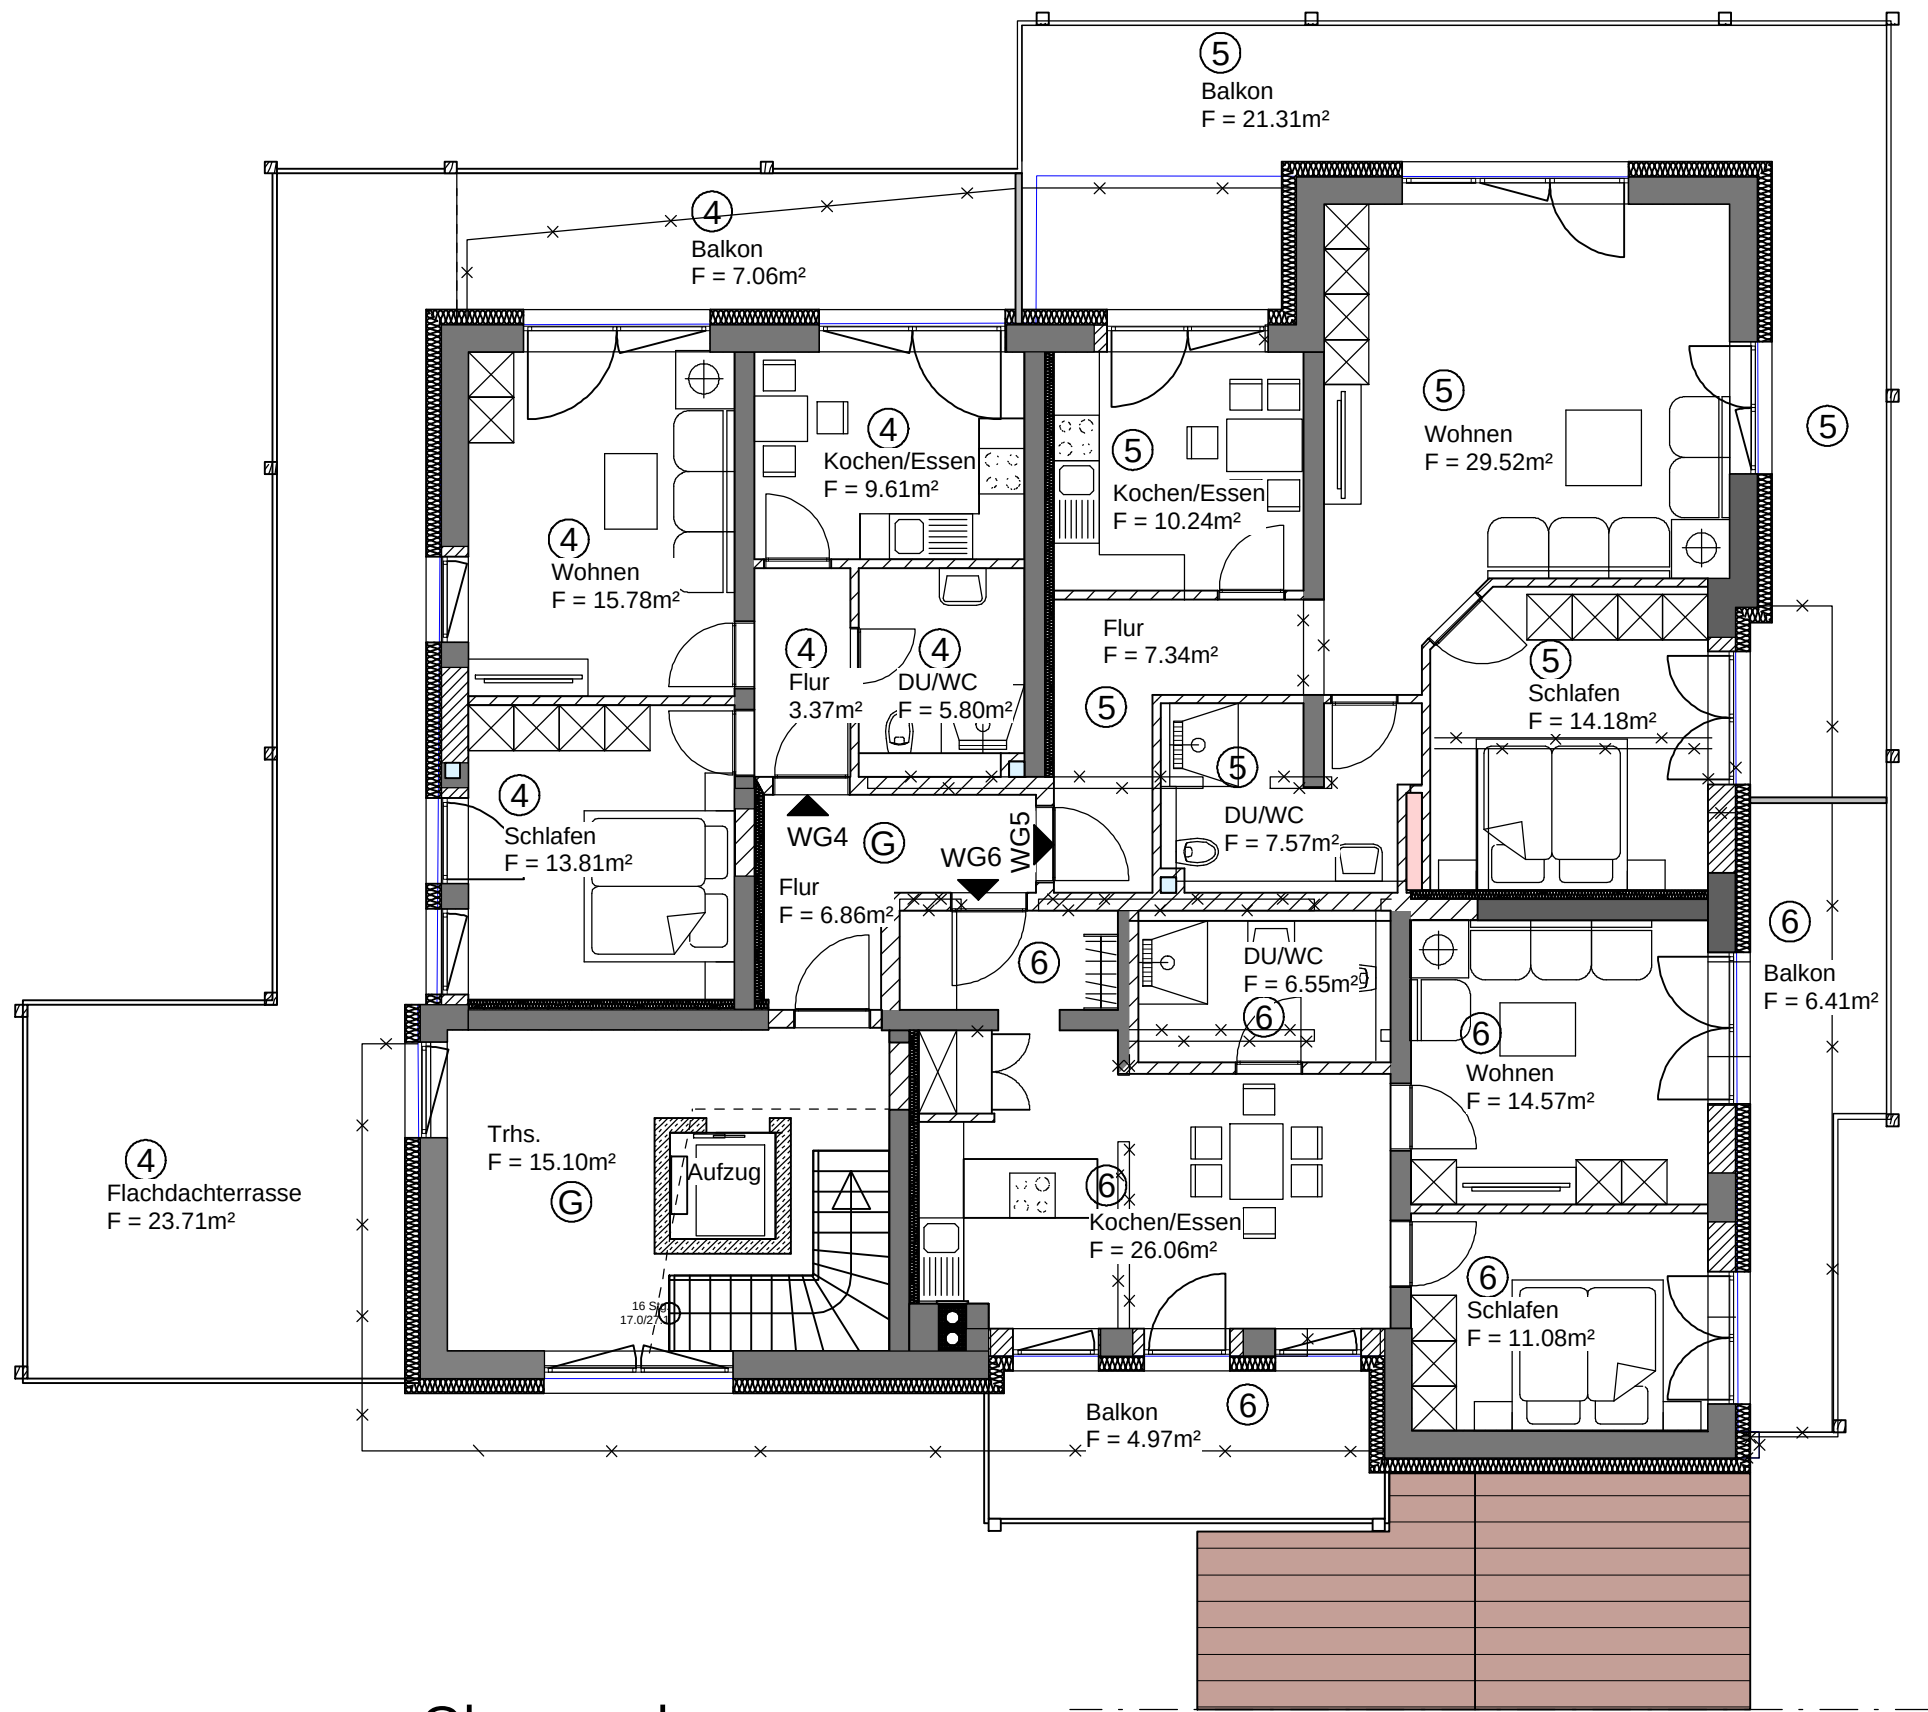


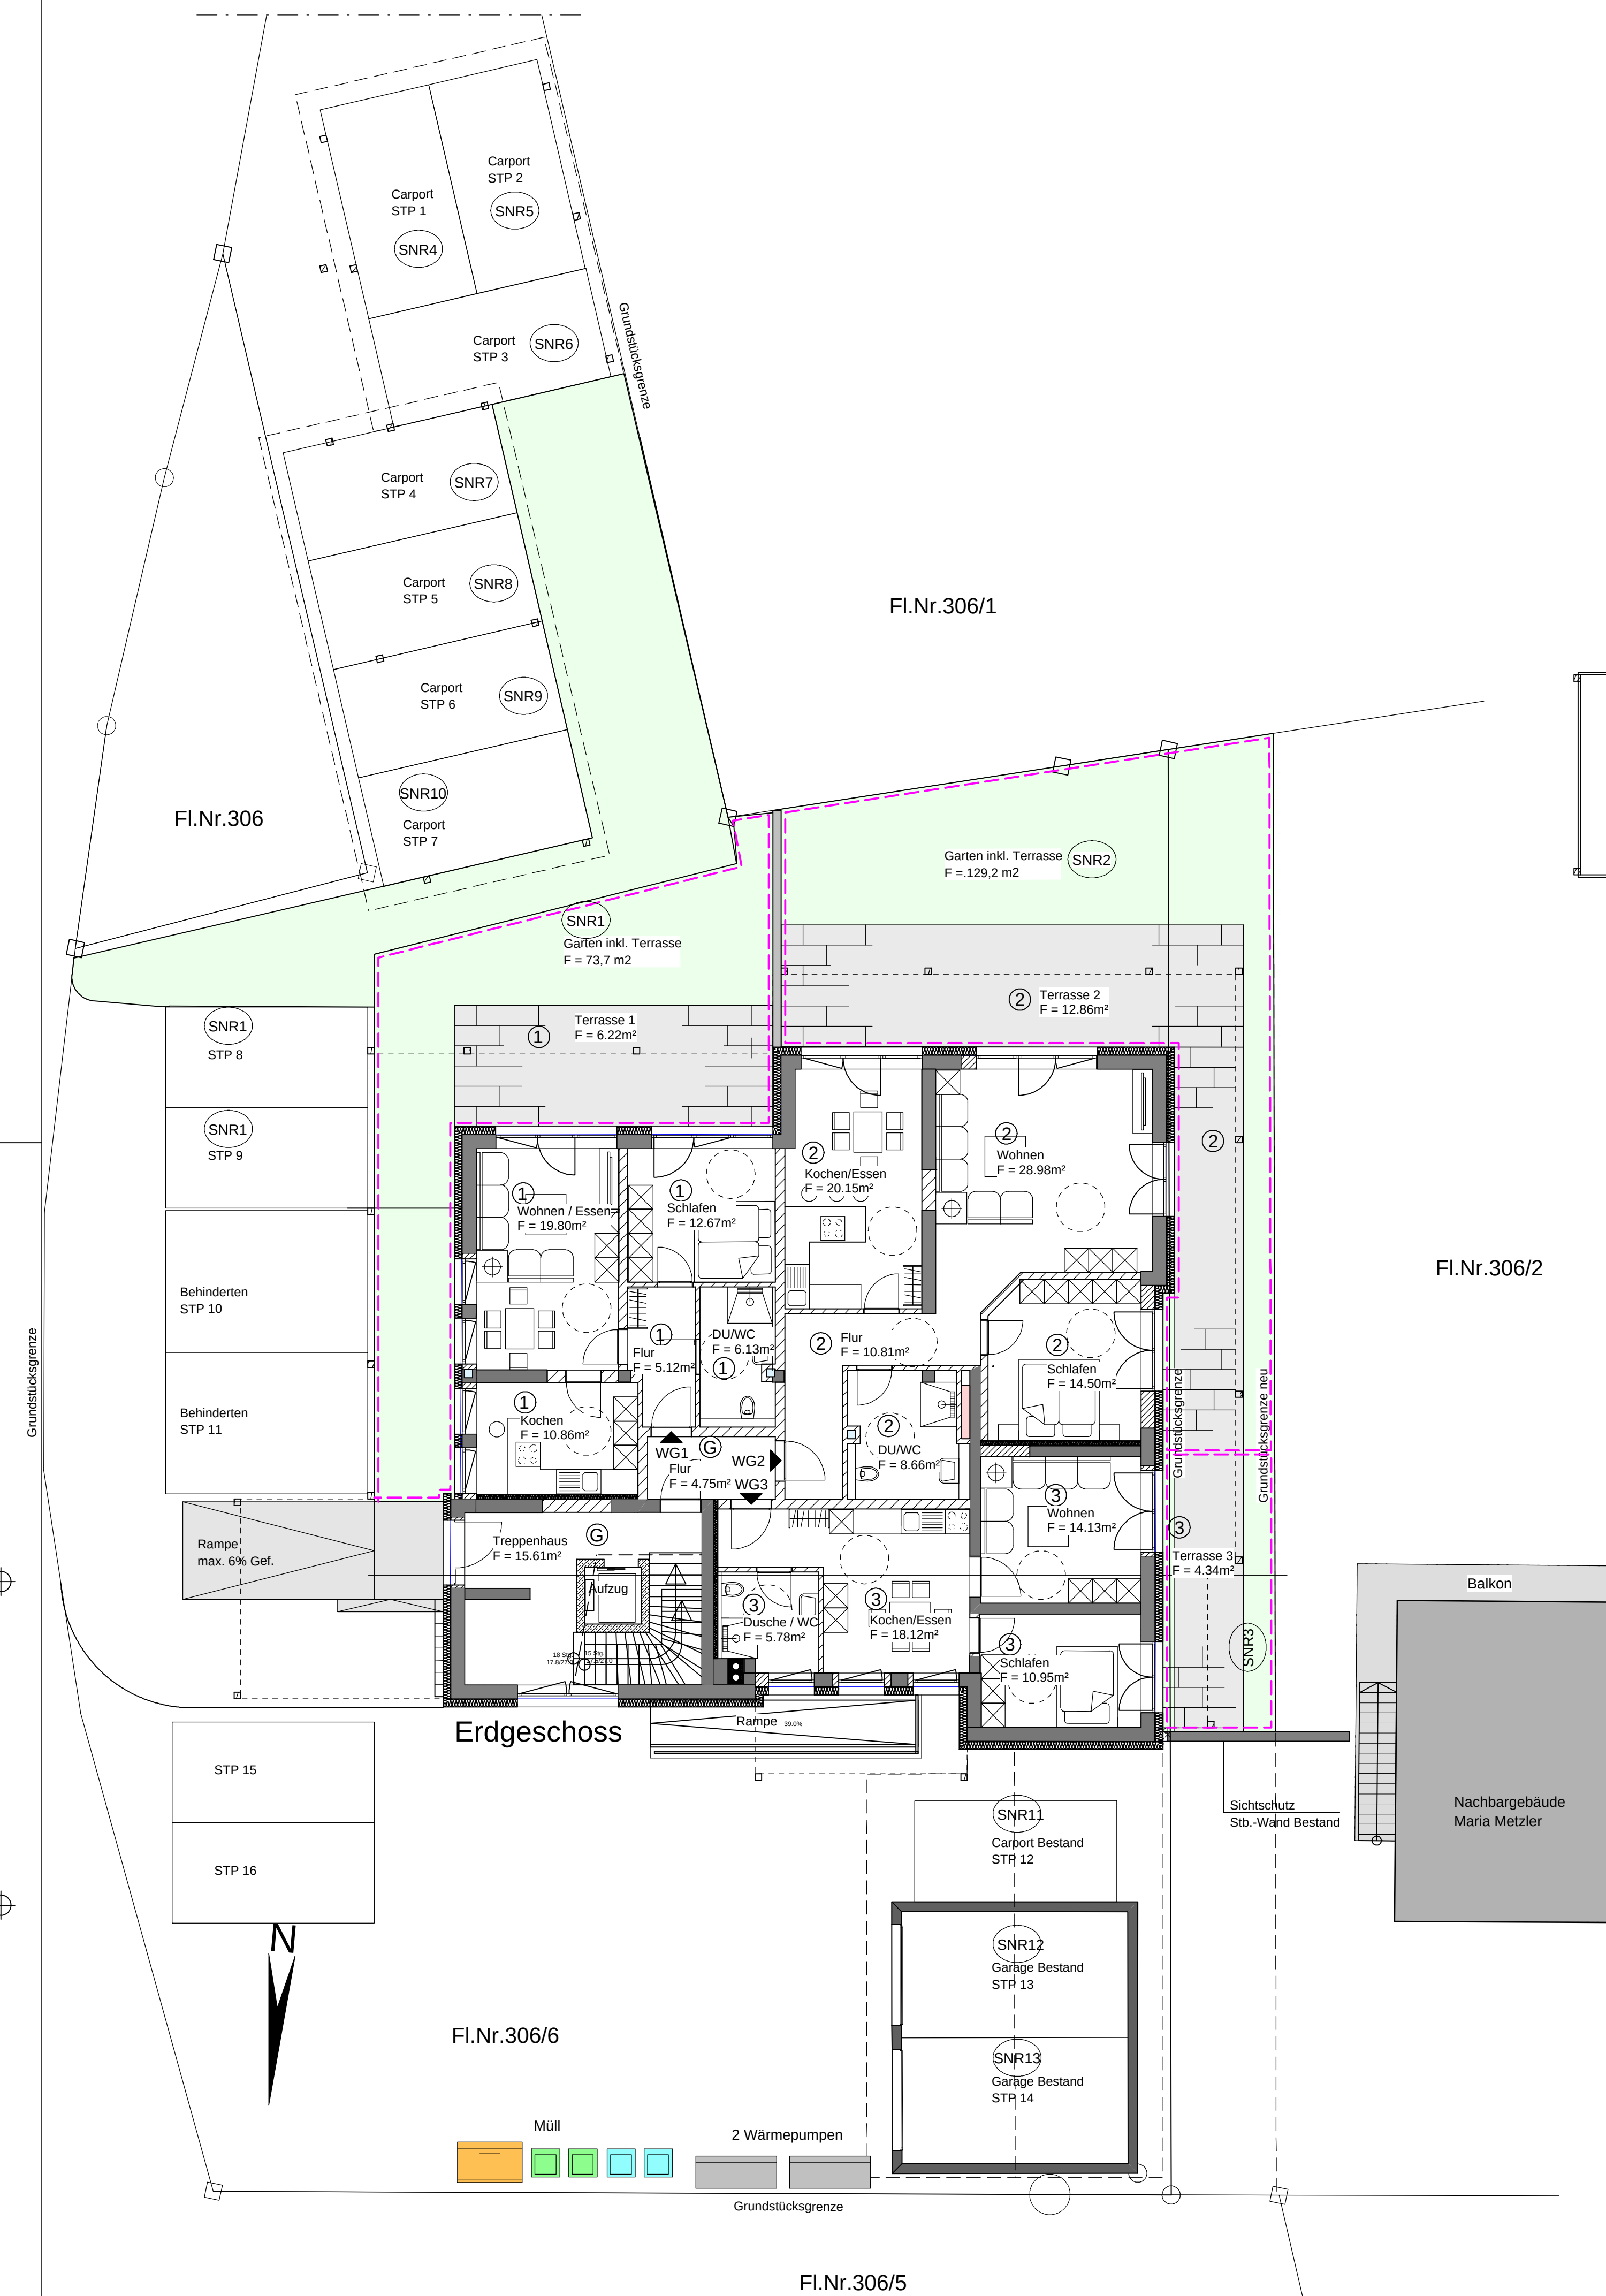


Obergeschoss

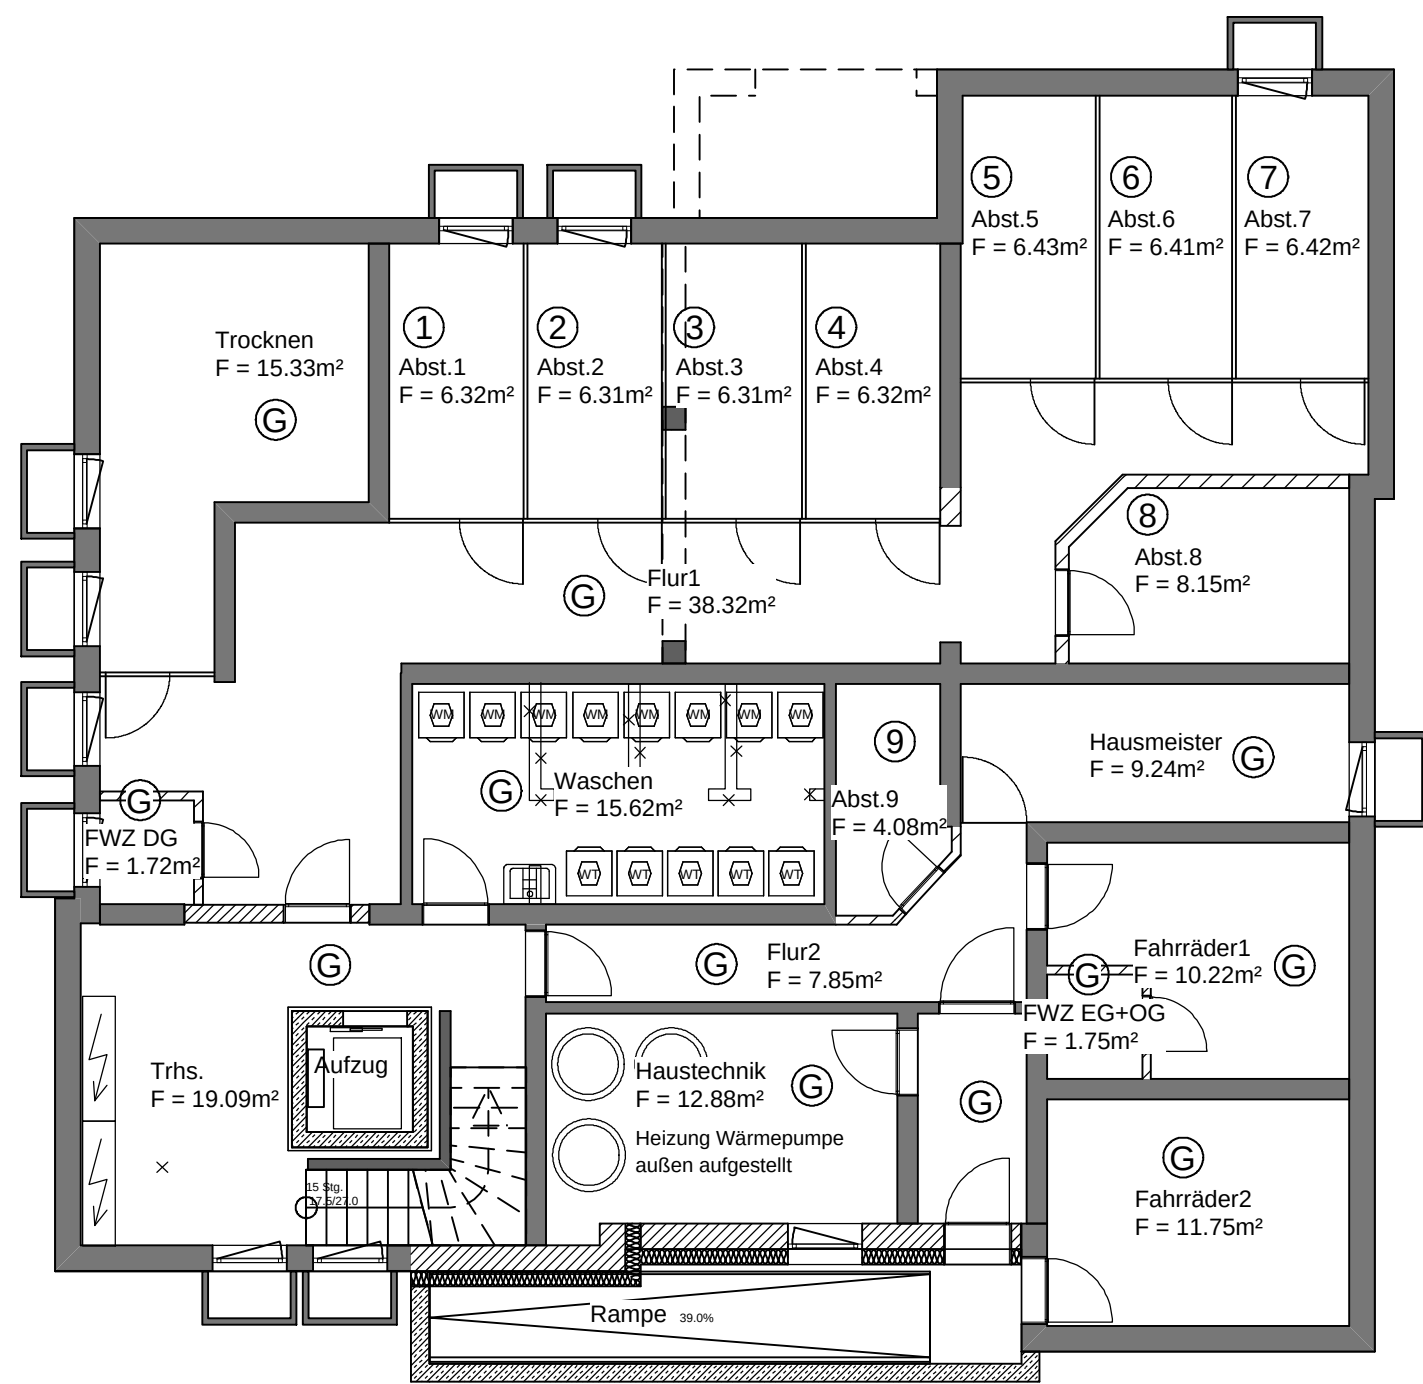

Kellergeschoss

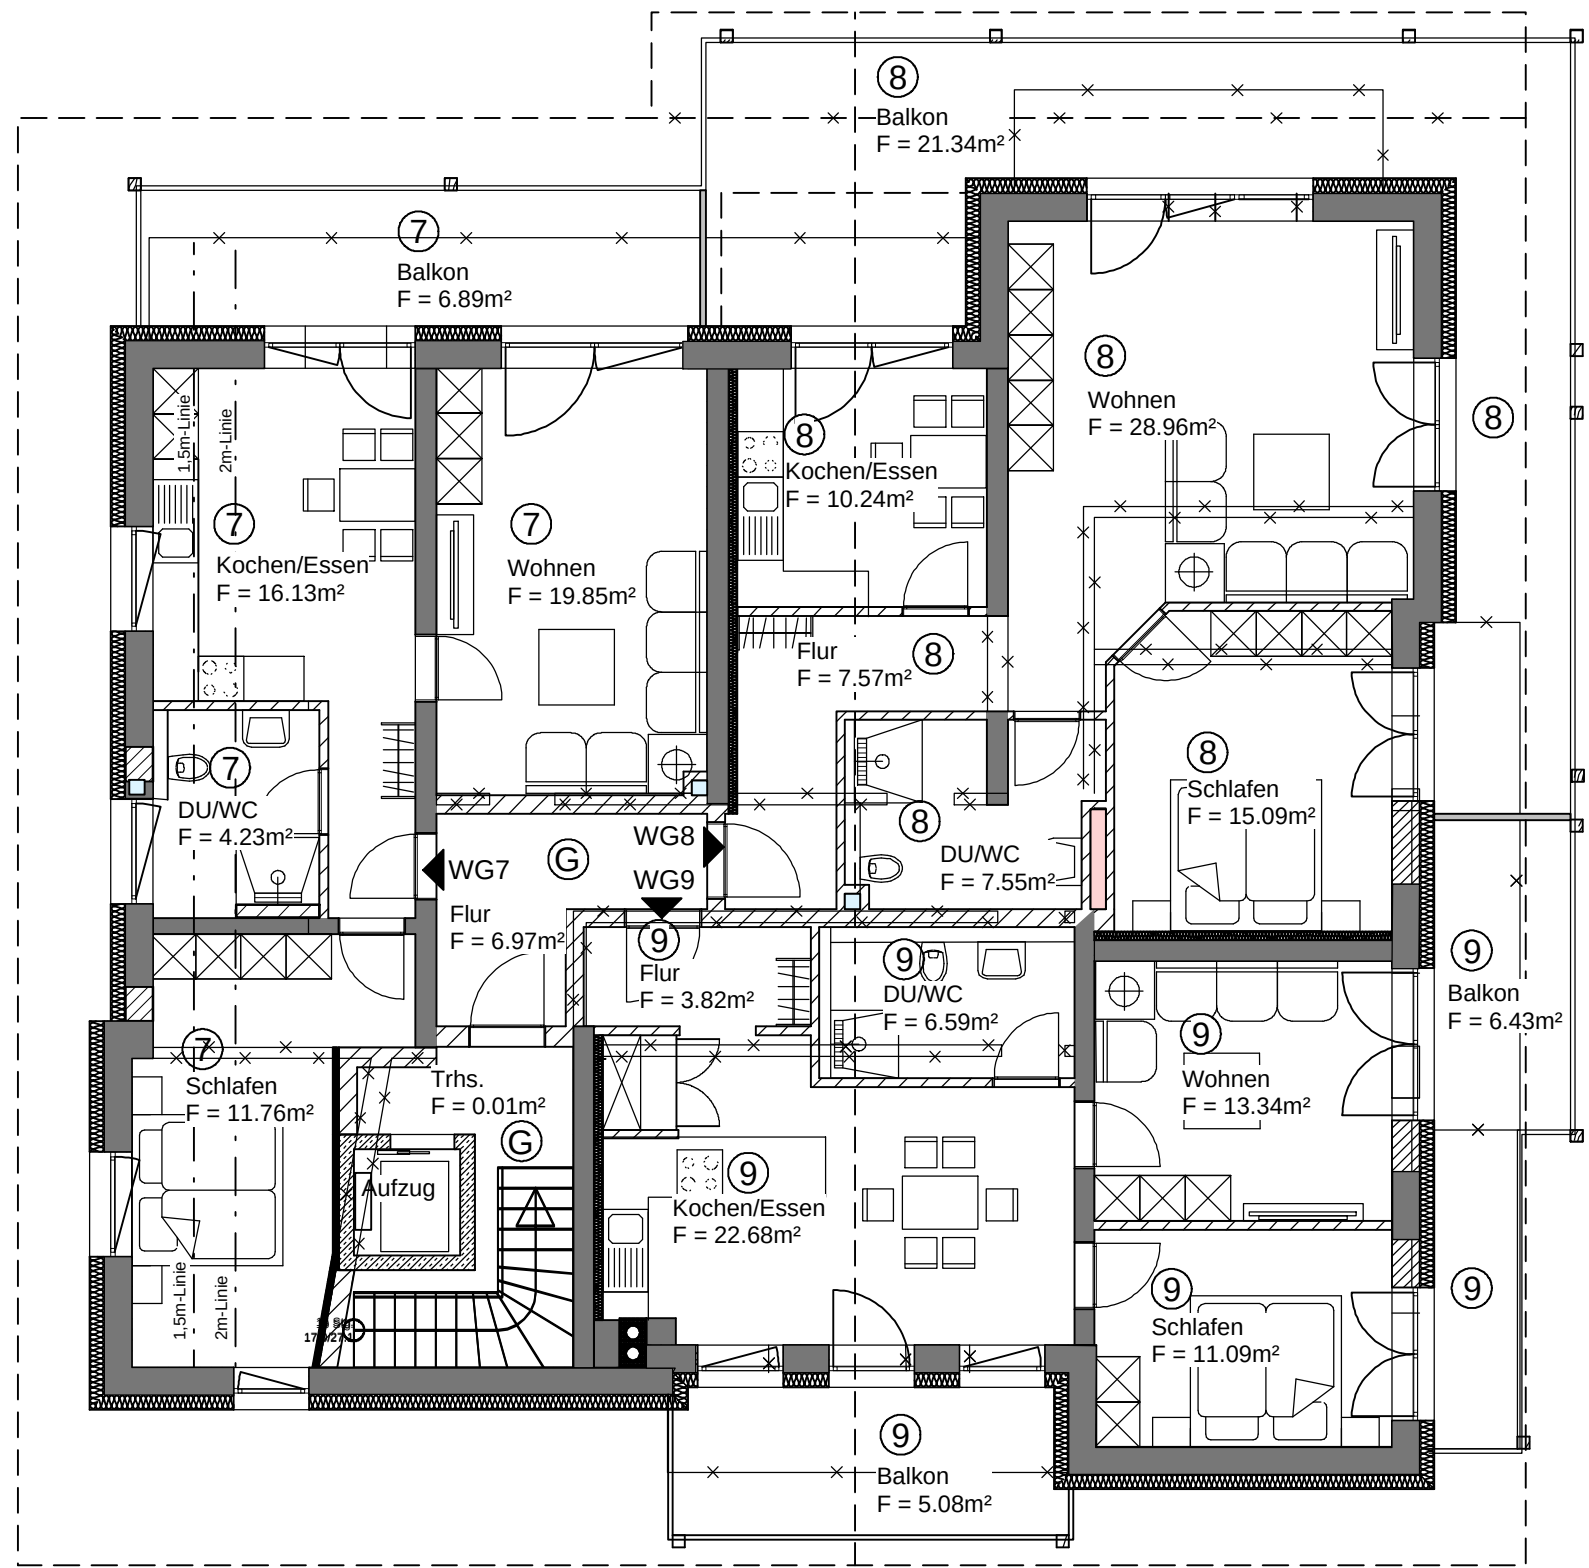

Dachgeschoss

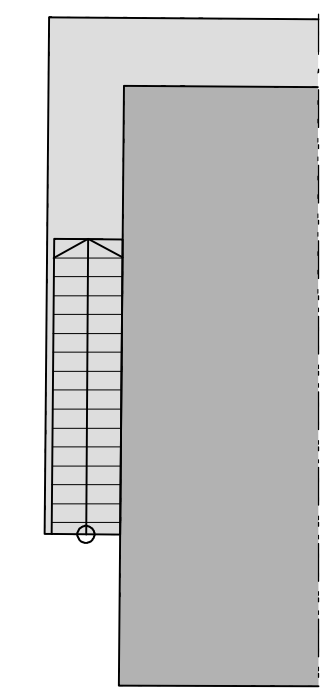

Legende:

- Bestand
- Abbruch
- Sondernutzungsrecht

TEILUNGSPLAN
Vorentwurf

BAUHERR/IN: Hallweger Wohnbau GmbH
PLANVERFASSER: Dipl.-Ing. Parzinger Peter

INDEX	ÄNDERUNG	DATUM	GEZEICHNET
PROJEKT: Nutzungsänderung der best. Gastwirtschaft und Pension "Säulenhof" in ein Mehrfamilienhaus mit 9 Wohneinheiten und Carports in Bergen Gmk. Bergen, Fl.Nr.:306/6			
BAUHERR Hallweger Wohnbau GmbH Untervockling 5 83329 Waging a. See		PLANVERFASSER P-P GMBH Ing.-Büro Wasserburger Str. 10 83378 Traunstein	
Planinhalt			
Grundrisse			
DATUM 02.12.2024	GEZEICHNET PP	MASSSTAB 1 : 100 1 : 100	INDEX TP1