


2.01⁵ 20⁵ 36⁵ 3.38⁵ 5.57⁵ 13⁵ 33⁵ 7.71⁵ 1.27⁵ 49⁵ 1.13⁵ 1.13⁵ 2.06⁵ 1.13⁵ 3.26⁵ 1.26⁵ 1.26⁵ 1.26⁵

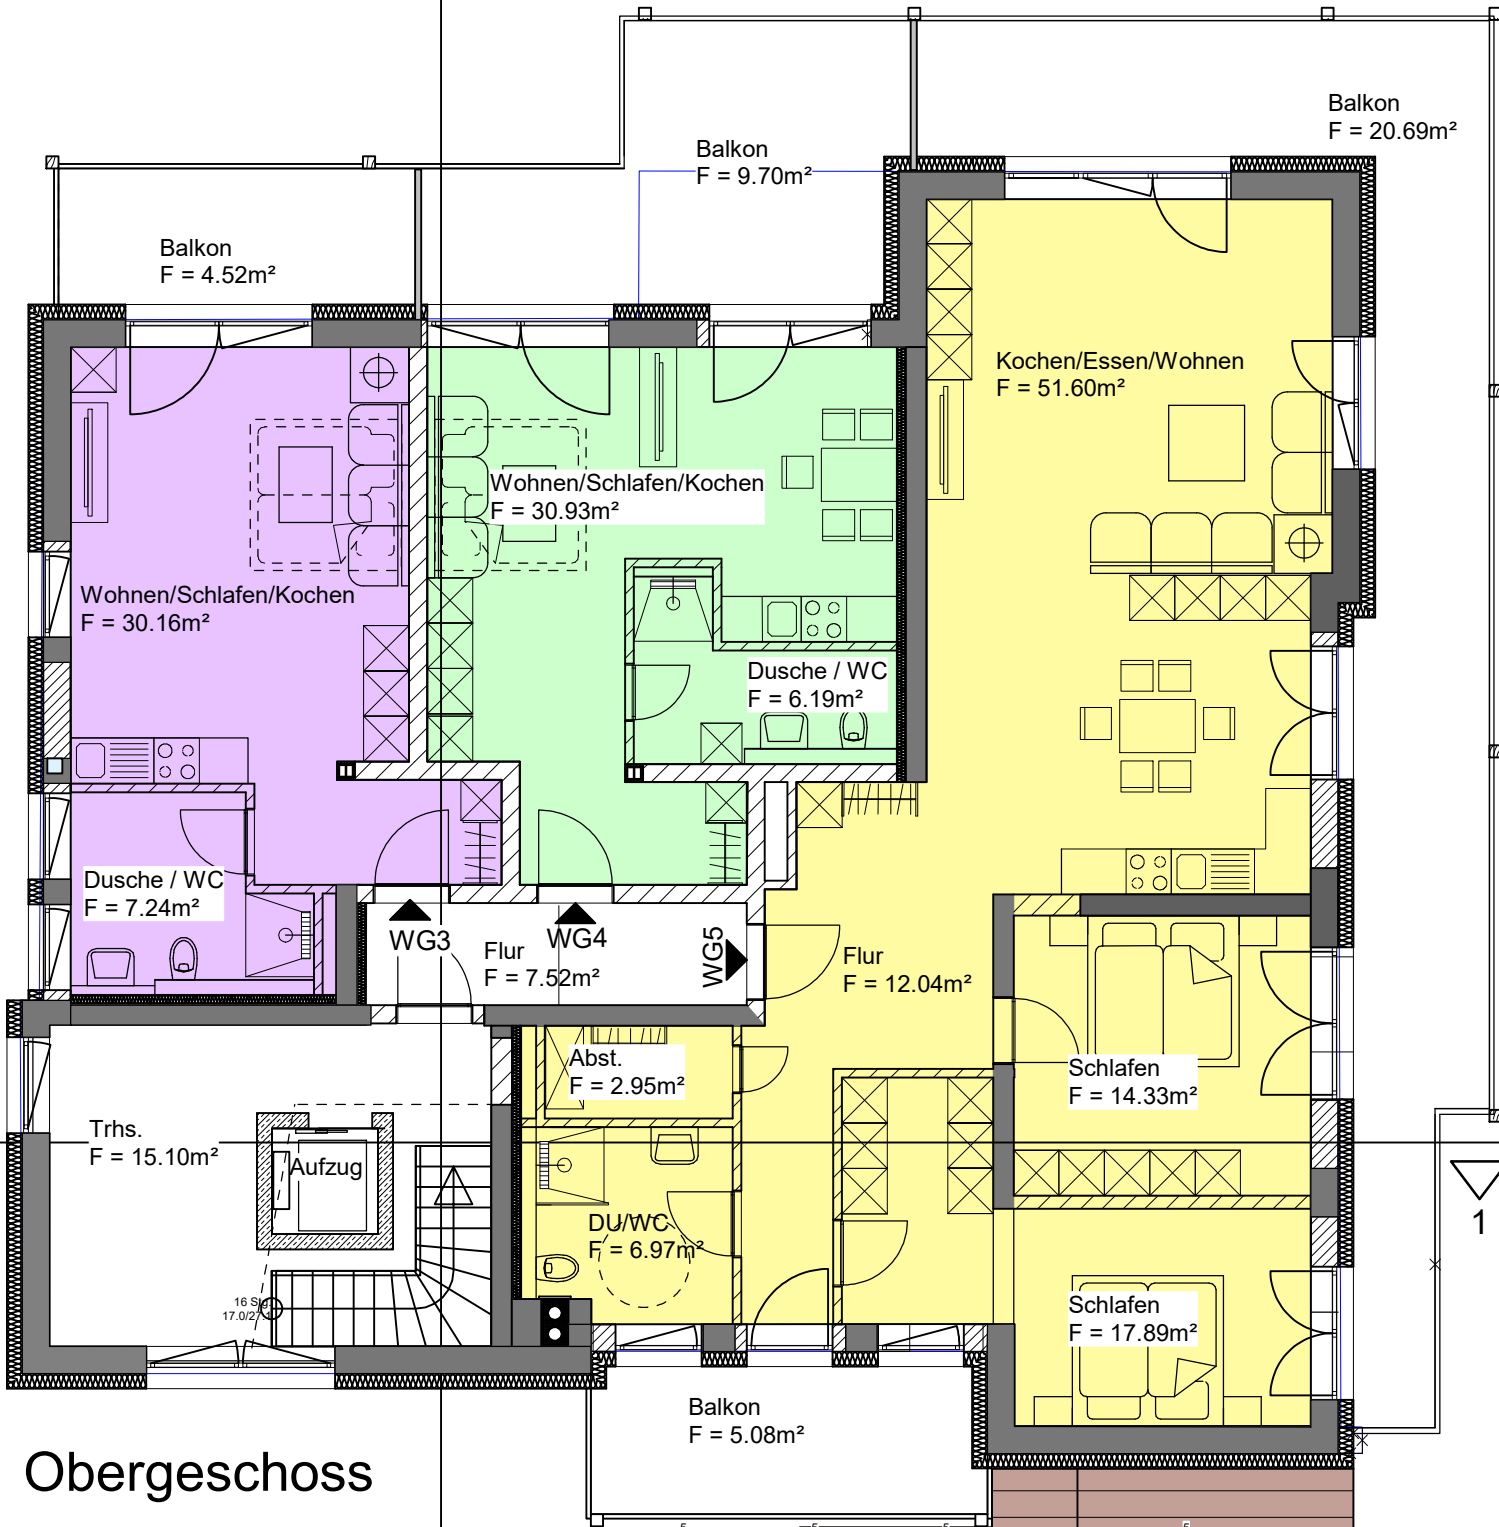

2.37⁵ 1.76⁵ 2.26⁵ 1.96⁵ 1.38⁵ 1.76⁵ 2.26⁵ 2.22⁵ 2.01⁵ 2.26⁵ 2.21⁵ 2.01⁵ 2.26⁵ 1.76⁵ 2.26⁵ 9.19⁵ 1.36⁵ 3.70⁵ 1.28⁵ 3.40⁵ 20⁵

Obergeschoss

1.84⁵ 2.50⁵ 3.71⁵ 1.13⁵ 1.60⁵ 1.13⁵ 1.13⁵ 1.13⁵ 1.11⁵ 5.00⁵